


LEYENDA:

	VALVULA COMPUERTA
	VALVULA CHECK
	UNION UNIVERSAL
	VALVULA GLOBO
	FILTRO
	VALVULA DE BOLA
	VALV. REDUCTORA PRESION
	VALVULA SOLENOIDE
	LINEA VAPOR
	LINEA CONDENSADO
	LINEA PETROLEO
	LINEA RETORNO PETROLEO
	LINEA AGUA
	LINEA DE GAS
	LINEA PURGA

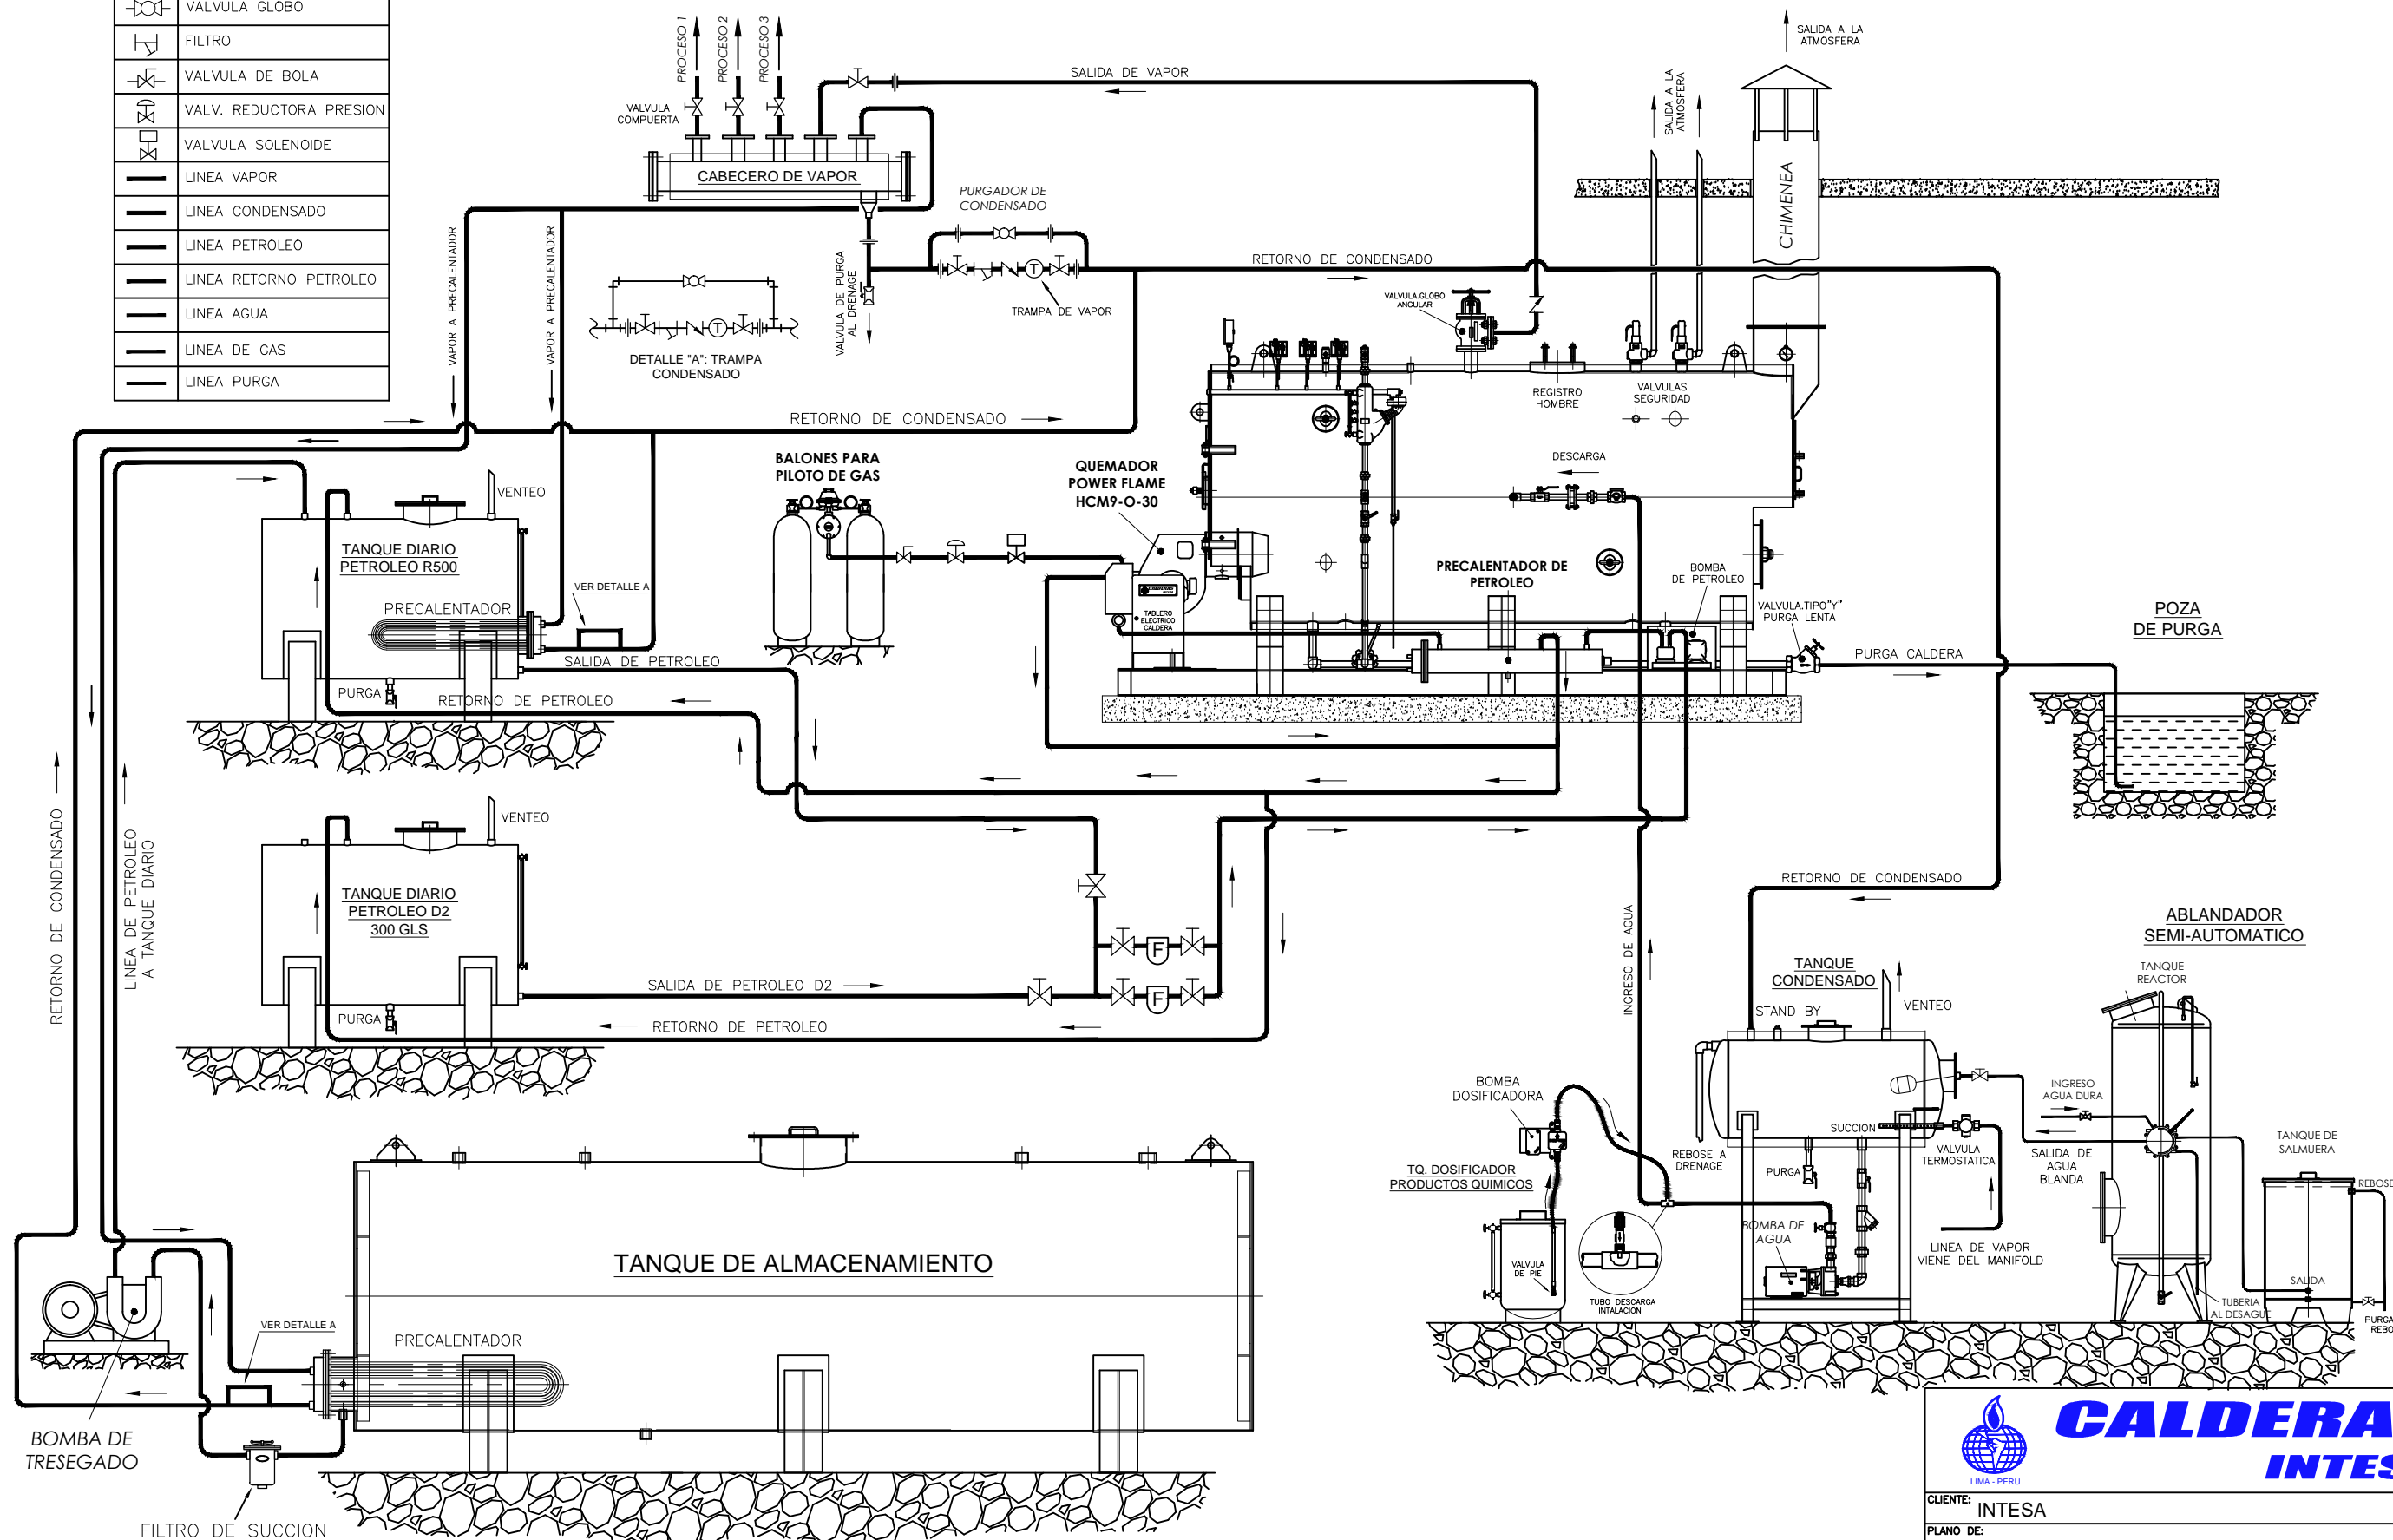



CALDERAS INTESA

CLIENTE: INTESA		N° DE LAMINA: IM-05	
PLANO DE: CALDERA PIROTUBULAR HORIZONTAL LAYOUT DE INSTALACION COMBUSTIBLE: RESIDUAL			
DIBUJO: A. Palomino	FECHA: 14.09.15	CODIGO DEL PLANO:	
DISENO: Depto. Ing.	REVISADO: A.Palomino	APROBADO: Arm. Garcia	ESCALA: IND.

c:\users\plantar\desktop\layout Caldera residual.dwg